

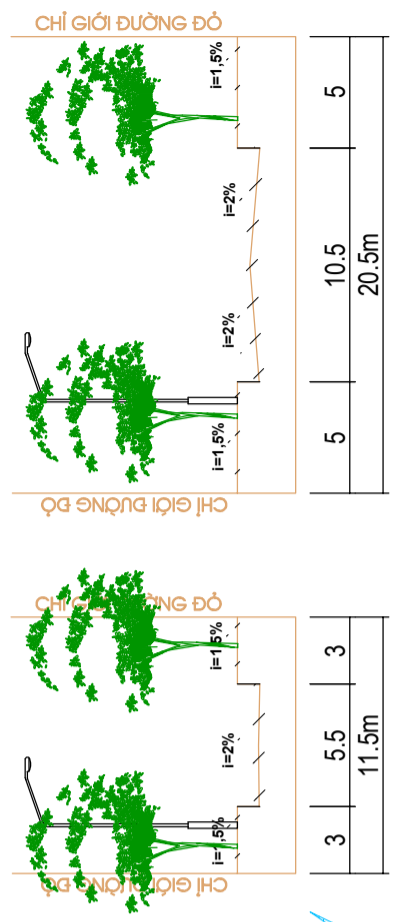


HUYỆN CÔN ĐẢO - TỈNH BÀ RỊA VŨNG TÀU
 QUY HOẠCH CHI TIẾT 1/500 KHU ĐÔ THỊ DỊCH VỤ ĐÔ THỊ BẾN ĐÀM
SƠ ĐỒ QUY HOẠCH GIAO THÔNG

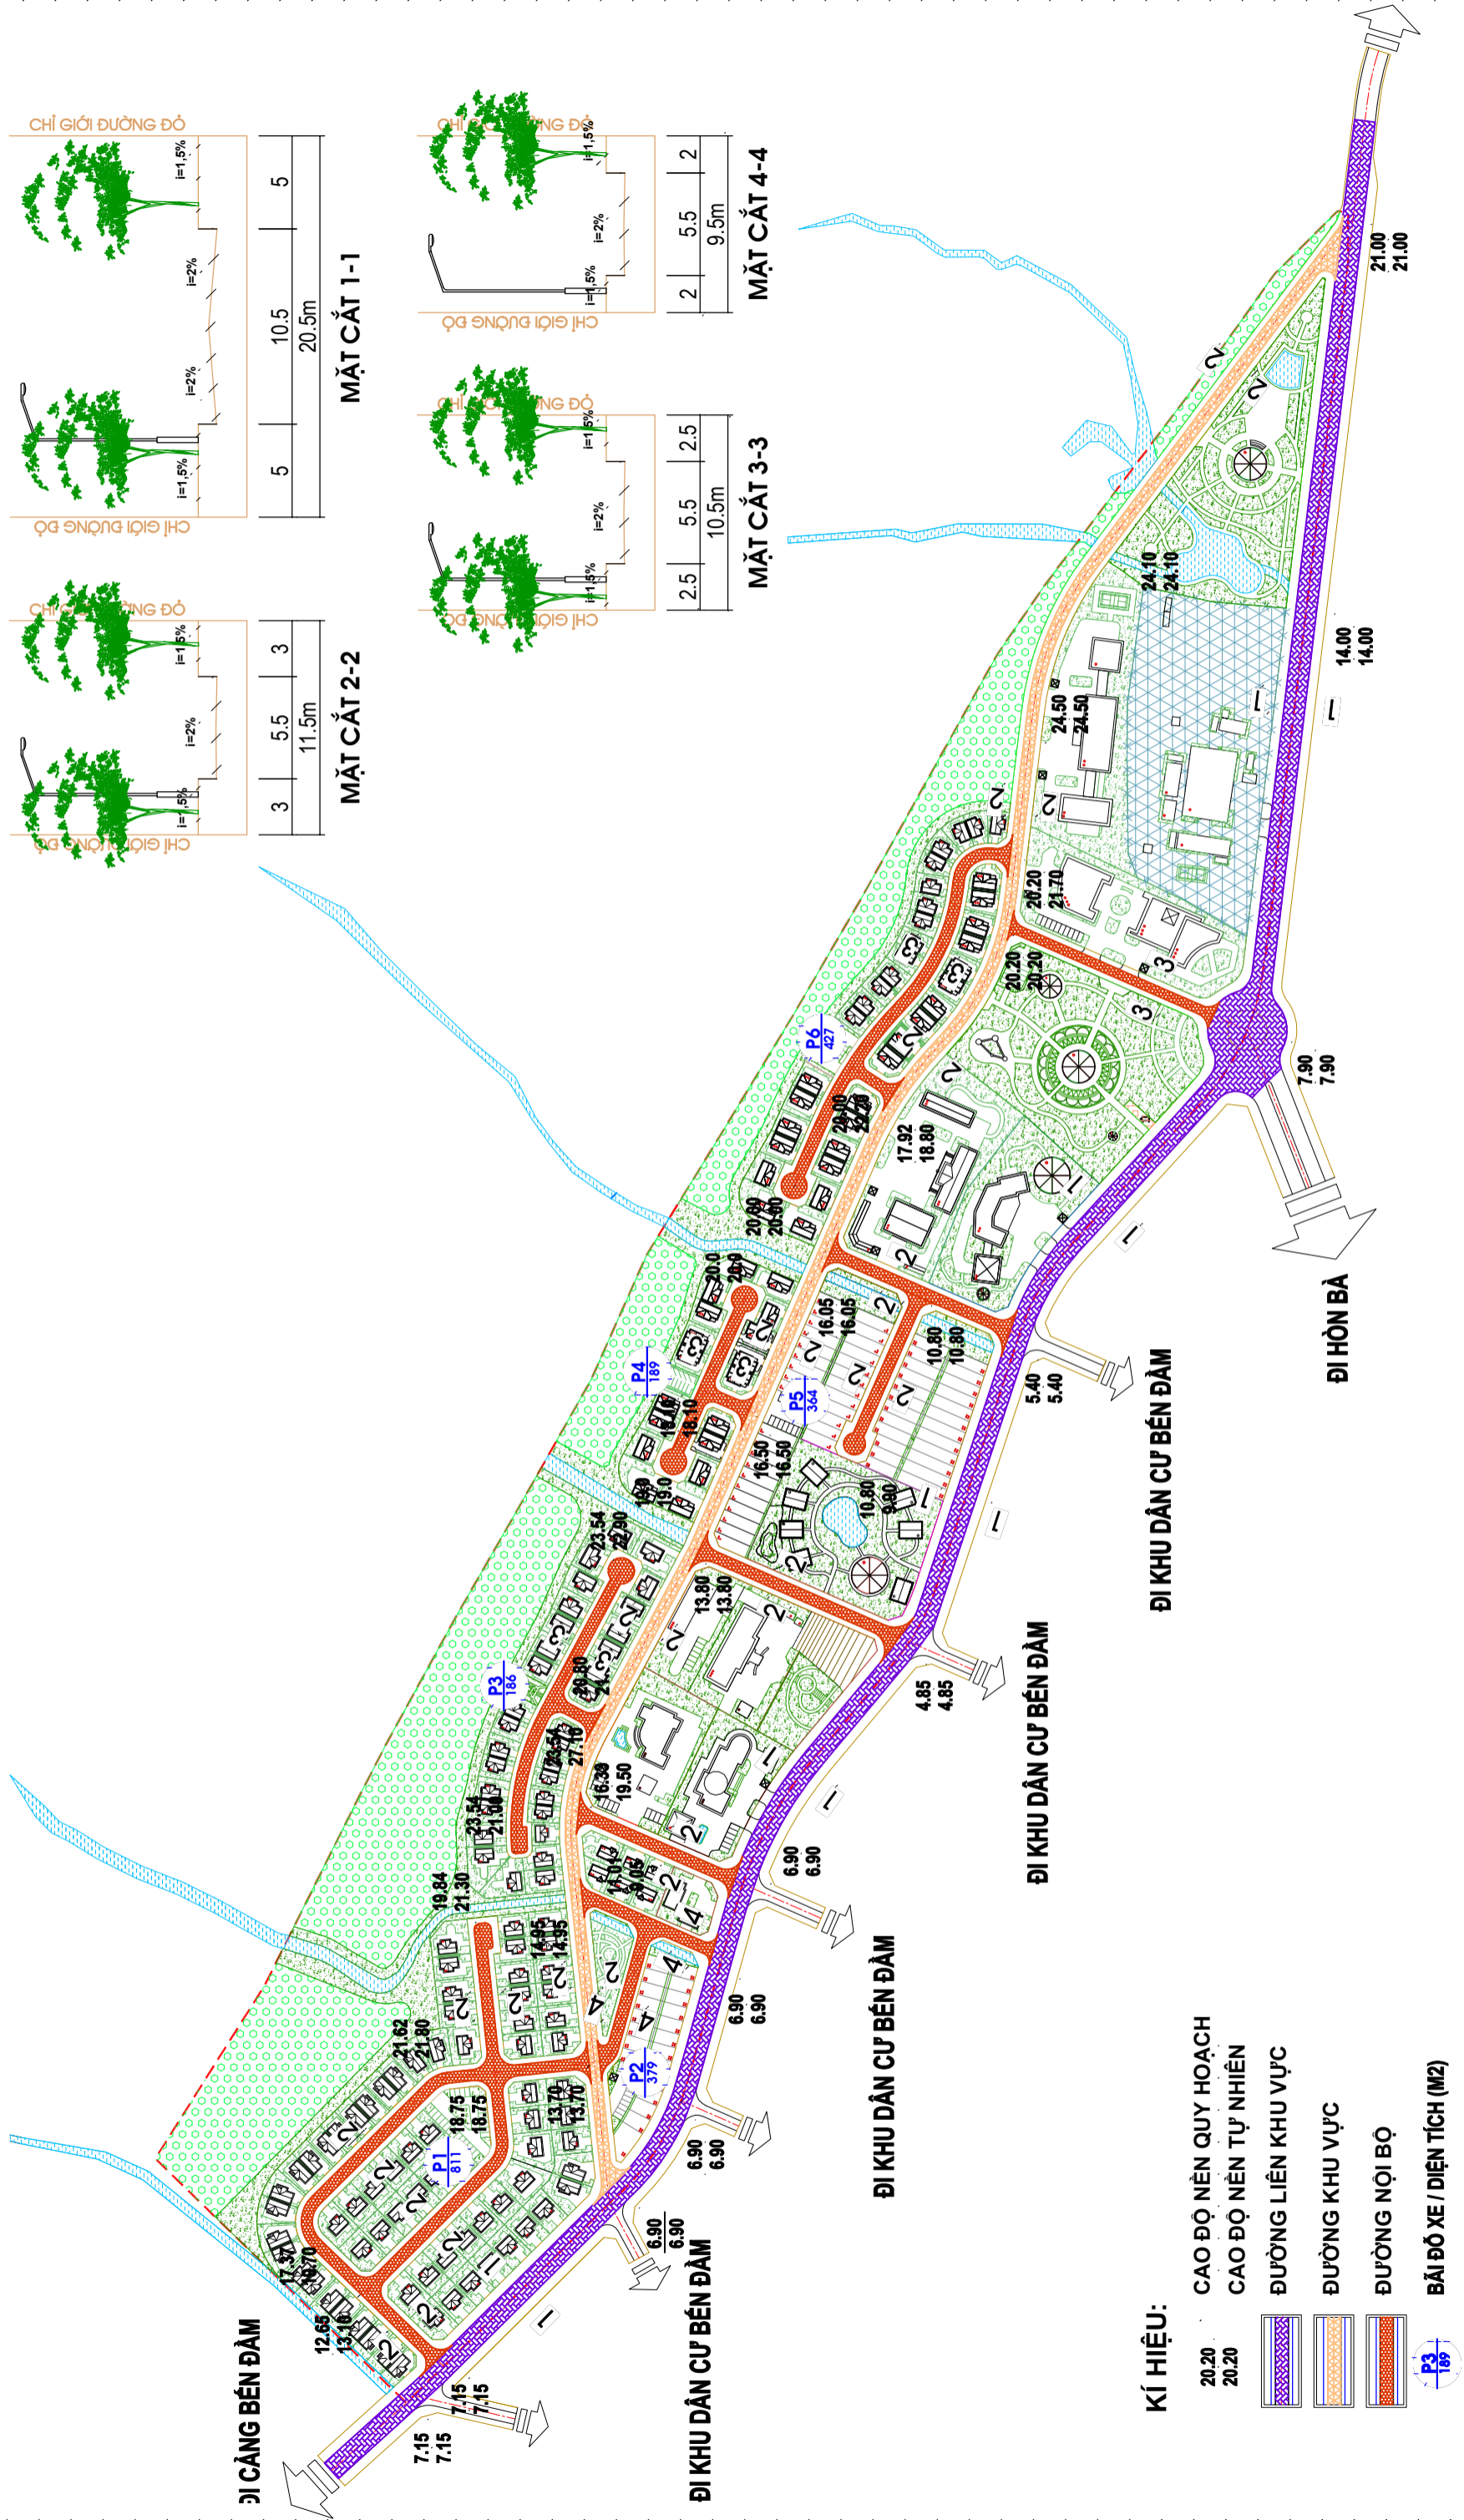

- KÍ HIỆU:**
- 20.20 CAO ĐỘ NỀN QUY HOẠCH
 - 20.20 CAO ĐỘ NỀN TỰ NHIÊN
 - ĐƯỜNG LIÊN KHU VỰC
 - ĐƯỜNG KHU VỰC
 - ĐƯỜNG NỘI BỘ
 - BÃI ĐỖ XE / DIỆN TÍCH (M²)

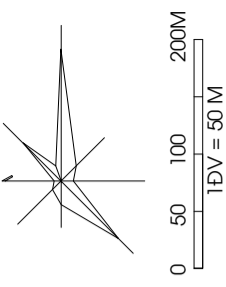